


# ÚZEMNÍ PLÁN HVOZDNICE

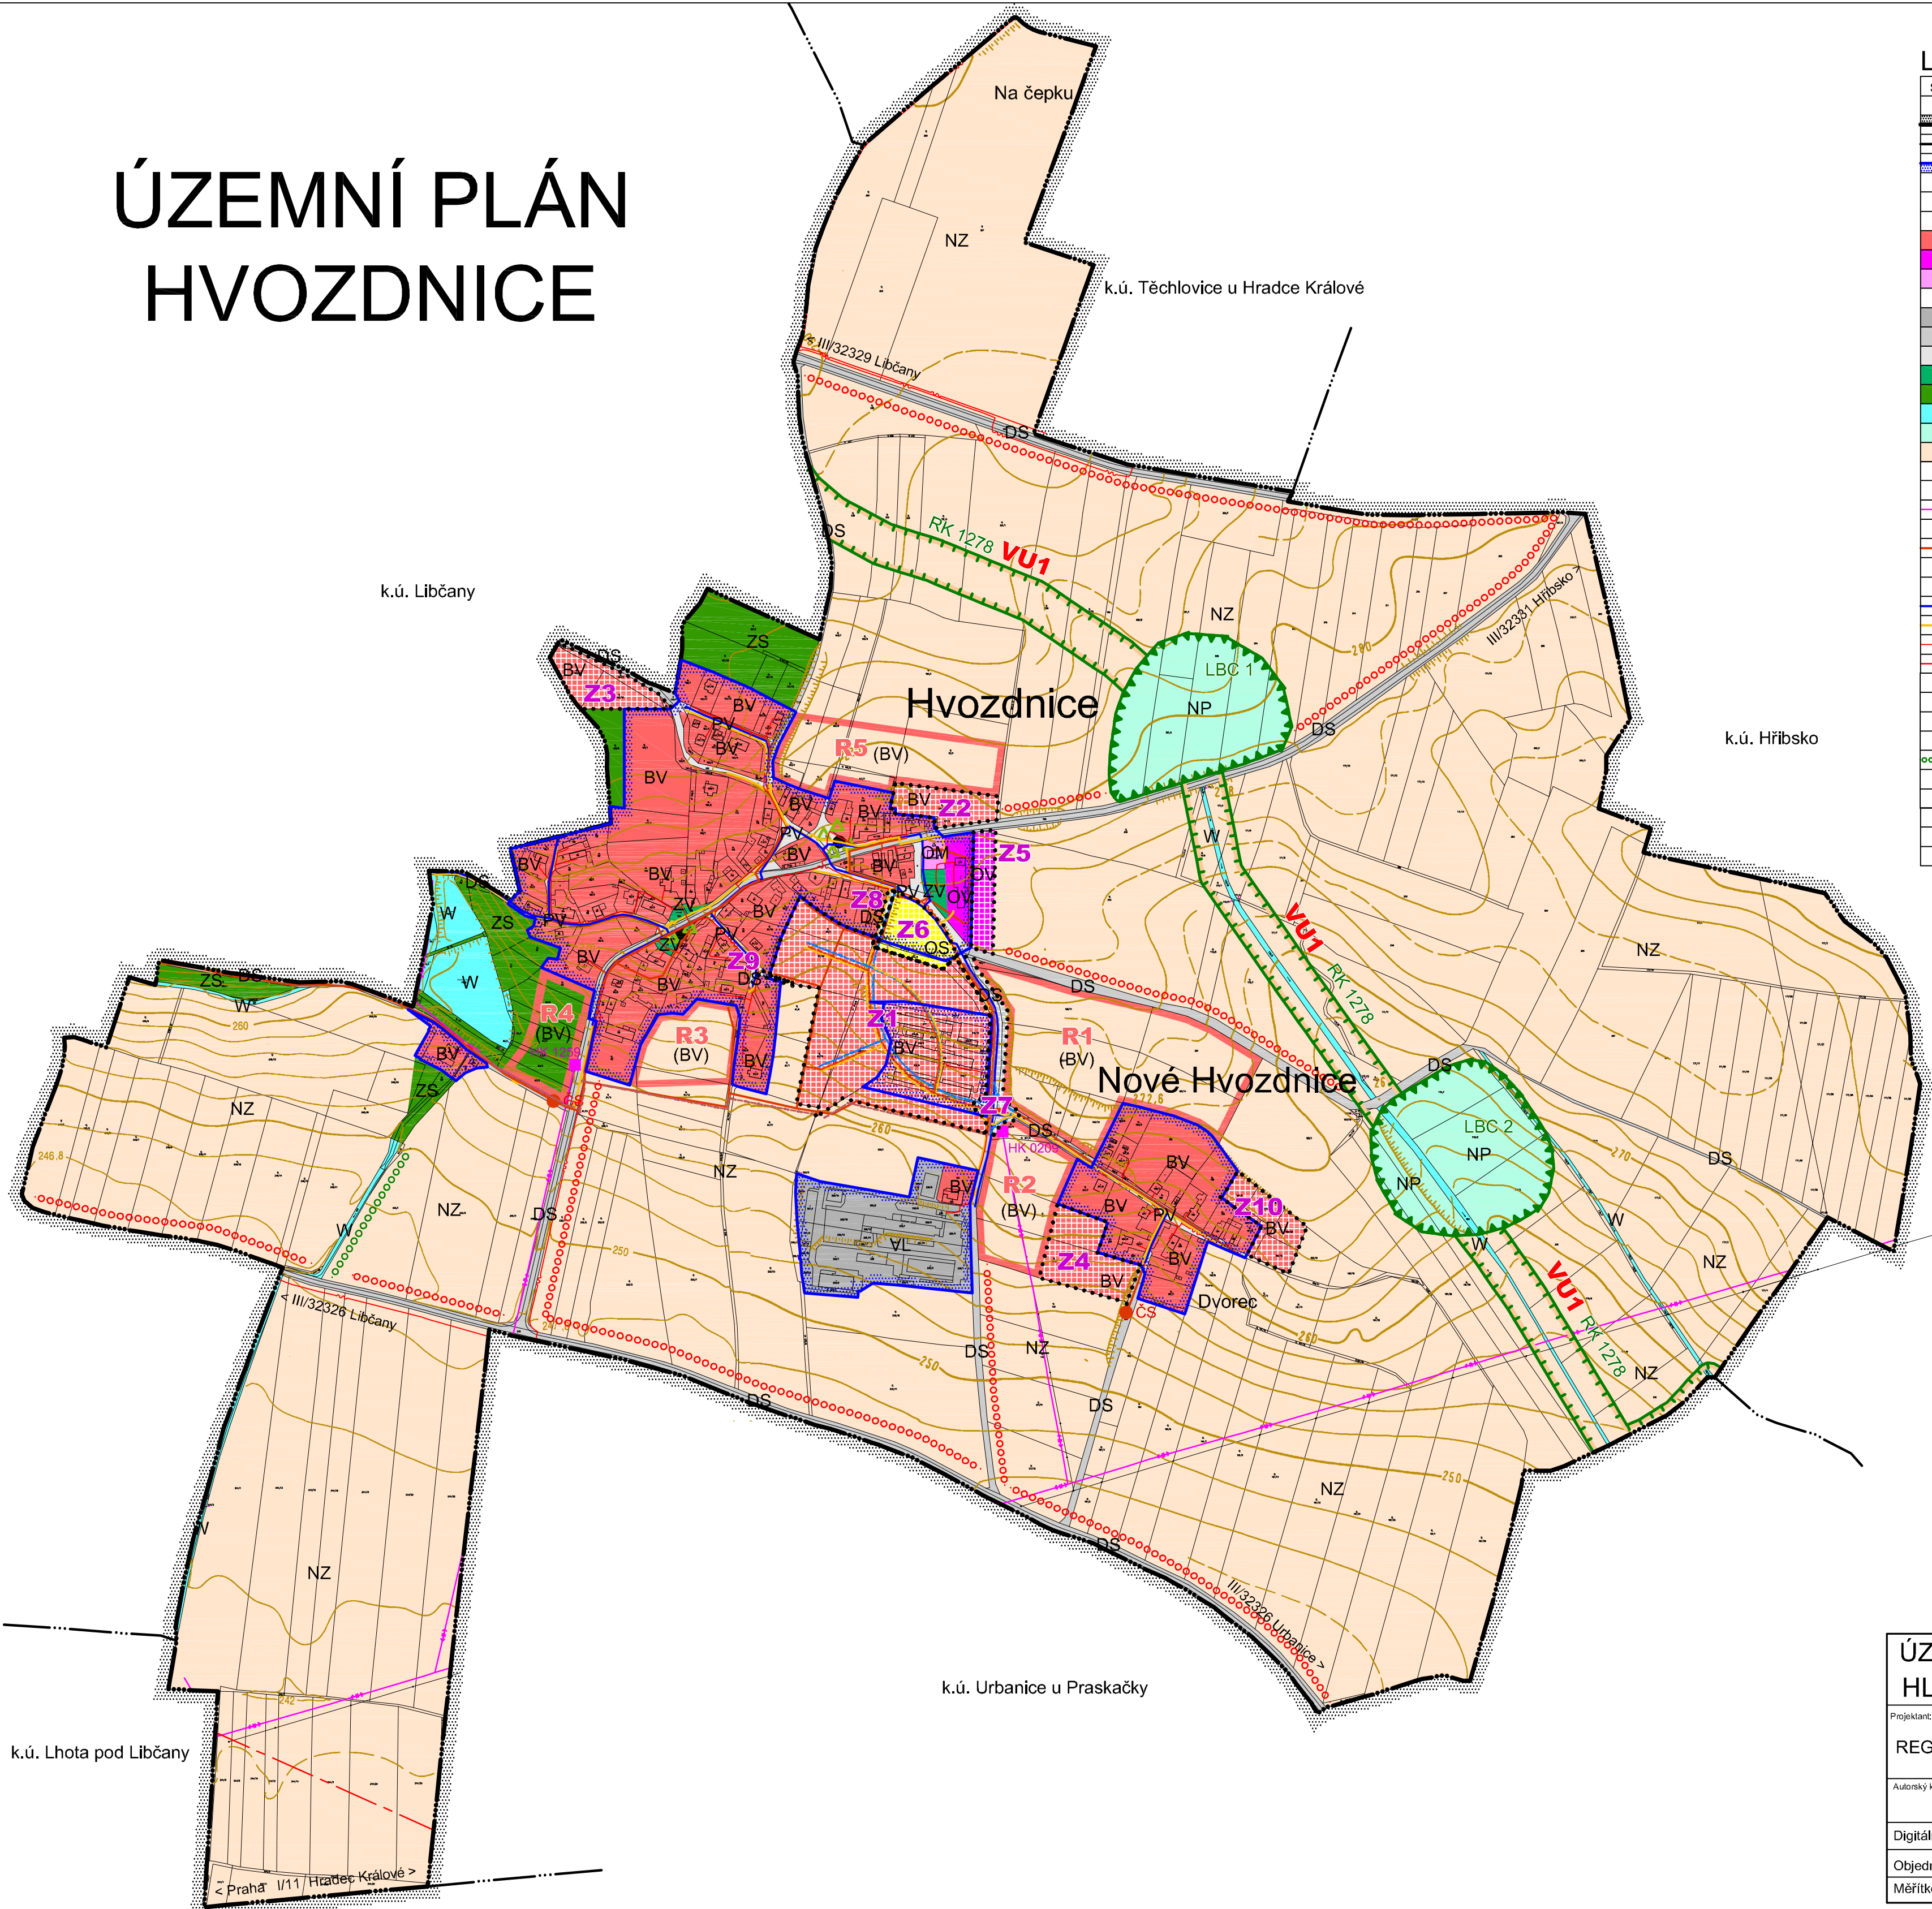

## LEGENDA

STAV	NÁVRH	REZERVA	
			<b>HRANICE ÚZEMNÍCH JEDNOTEK</b>
			Hranice řešeného území
			Hranice katastrálního území
			Hranice zastavěného území k 31.3.2013
			Hranice zastavitelných ploch (Z)
<b>PLOCHY S ROZDÍLNÝM ZPŮSOBEM VYUŽITÍ ÚZEMÍ</b>			
BV	BV (BV)		Plochy bydlení - v rodinných domech - venkovské
OV	OV		Plochy občanského vybavení - veřejná infrastruktura
OM			Plochy občanského vybavení - komerční zařízení malá a střední
	OS		Plochy občanského vybavení - tělovýchovná a sportovní zařízení
VL			Plochy výroby a skladování - lehký průmysl
DS	DS		Plochy dopravní infrastruktury - silniční
PV			Plochy veřejných prostranství
ZV			Plochy veřejných prostranství - veřejná zeleň
ZS			Plochy zeleně - soukromá a vyhrazená
W			Plochy vodní a vodohospodářské
NP			Plochy přírodní
NZ			Plochy zemědělské
<b>TECHNICKÁ INFRASTRUKTURA</b>			
			Vrchní vedení VN 35 kV
			Trafostanice
			Kanalizační řád - splašková kanalizace
			Kanalizační řád - dešťová kanalizace
			Čerpací stanice kanalizace
			Vodovod
			STL plynovod
			Komunikační vedení
			Radioreléová trasa
<b>LIMITY VYUŽITÍ ÚZEMÍ, OCHRANA HODNOT ÚZEMÍ</b>			
			Regionální biokoridor
			Lokální biocentrum
			Interakční prvky
			Památkový význam
			Významný strom
<b>VEŘEJNĚ PROSPĚŠNÉ STAVBY A OPATŘENÍ</b>			
<b>VU1</b>			Založení prvku ÚSES - Regionální biokoridor RBK 1278



<b>ÚZEMNÍ PLÁN HVOZDNICE</b>		<b>HLAVNÍ VÝKRES</b>		2
Projektant: REGIO, projektový ateliér s.r.o.				
Autorský kolektiv: Ing. arch. Jana Šejvlíová, Ing. Zlata Macháčová, RNDr. Lukáš Zemánek, Ph.D., Lucie Hostáková, Jan Harčarik, Pavel Kupka, Ing. Zuzana Baladová				
Digitální zpracování: AutoCAD Civil 3D 2008				
Objednatel: Obec Hvozdnice	Projednávaný návrh: Březen 2013	Měřítko: 1 : 5 000		Vydaný ÚP: Leden 2014

