


Hvozdnice

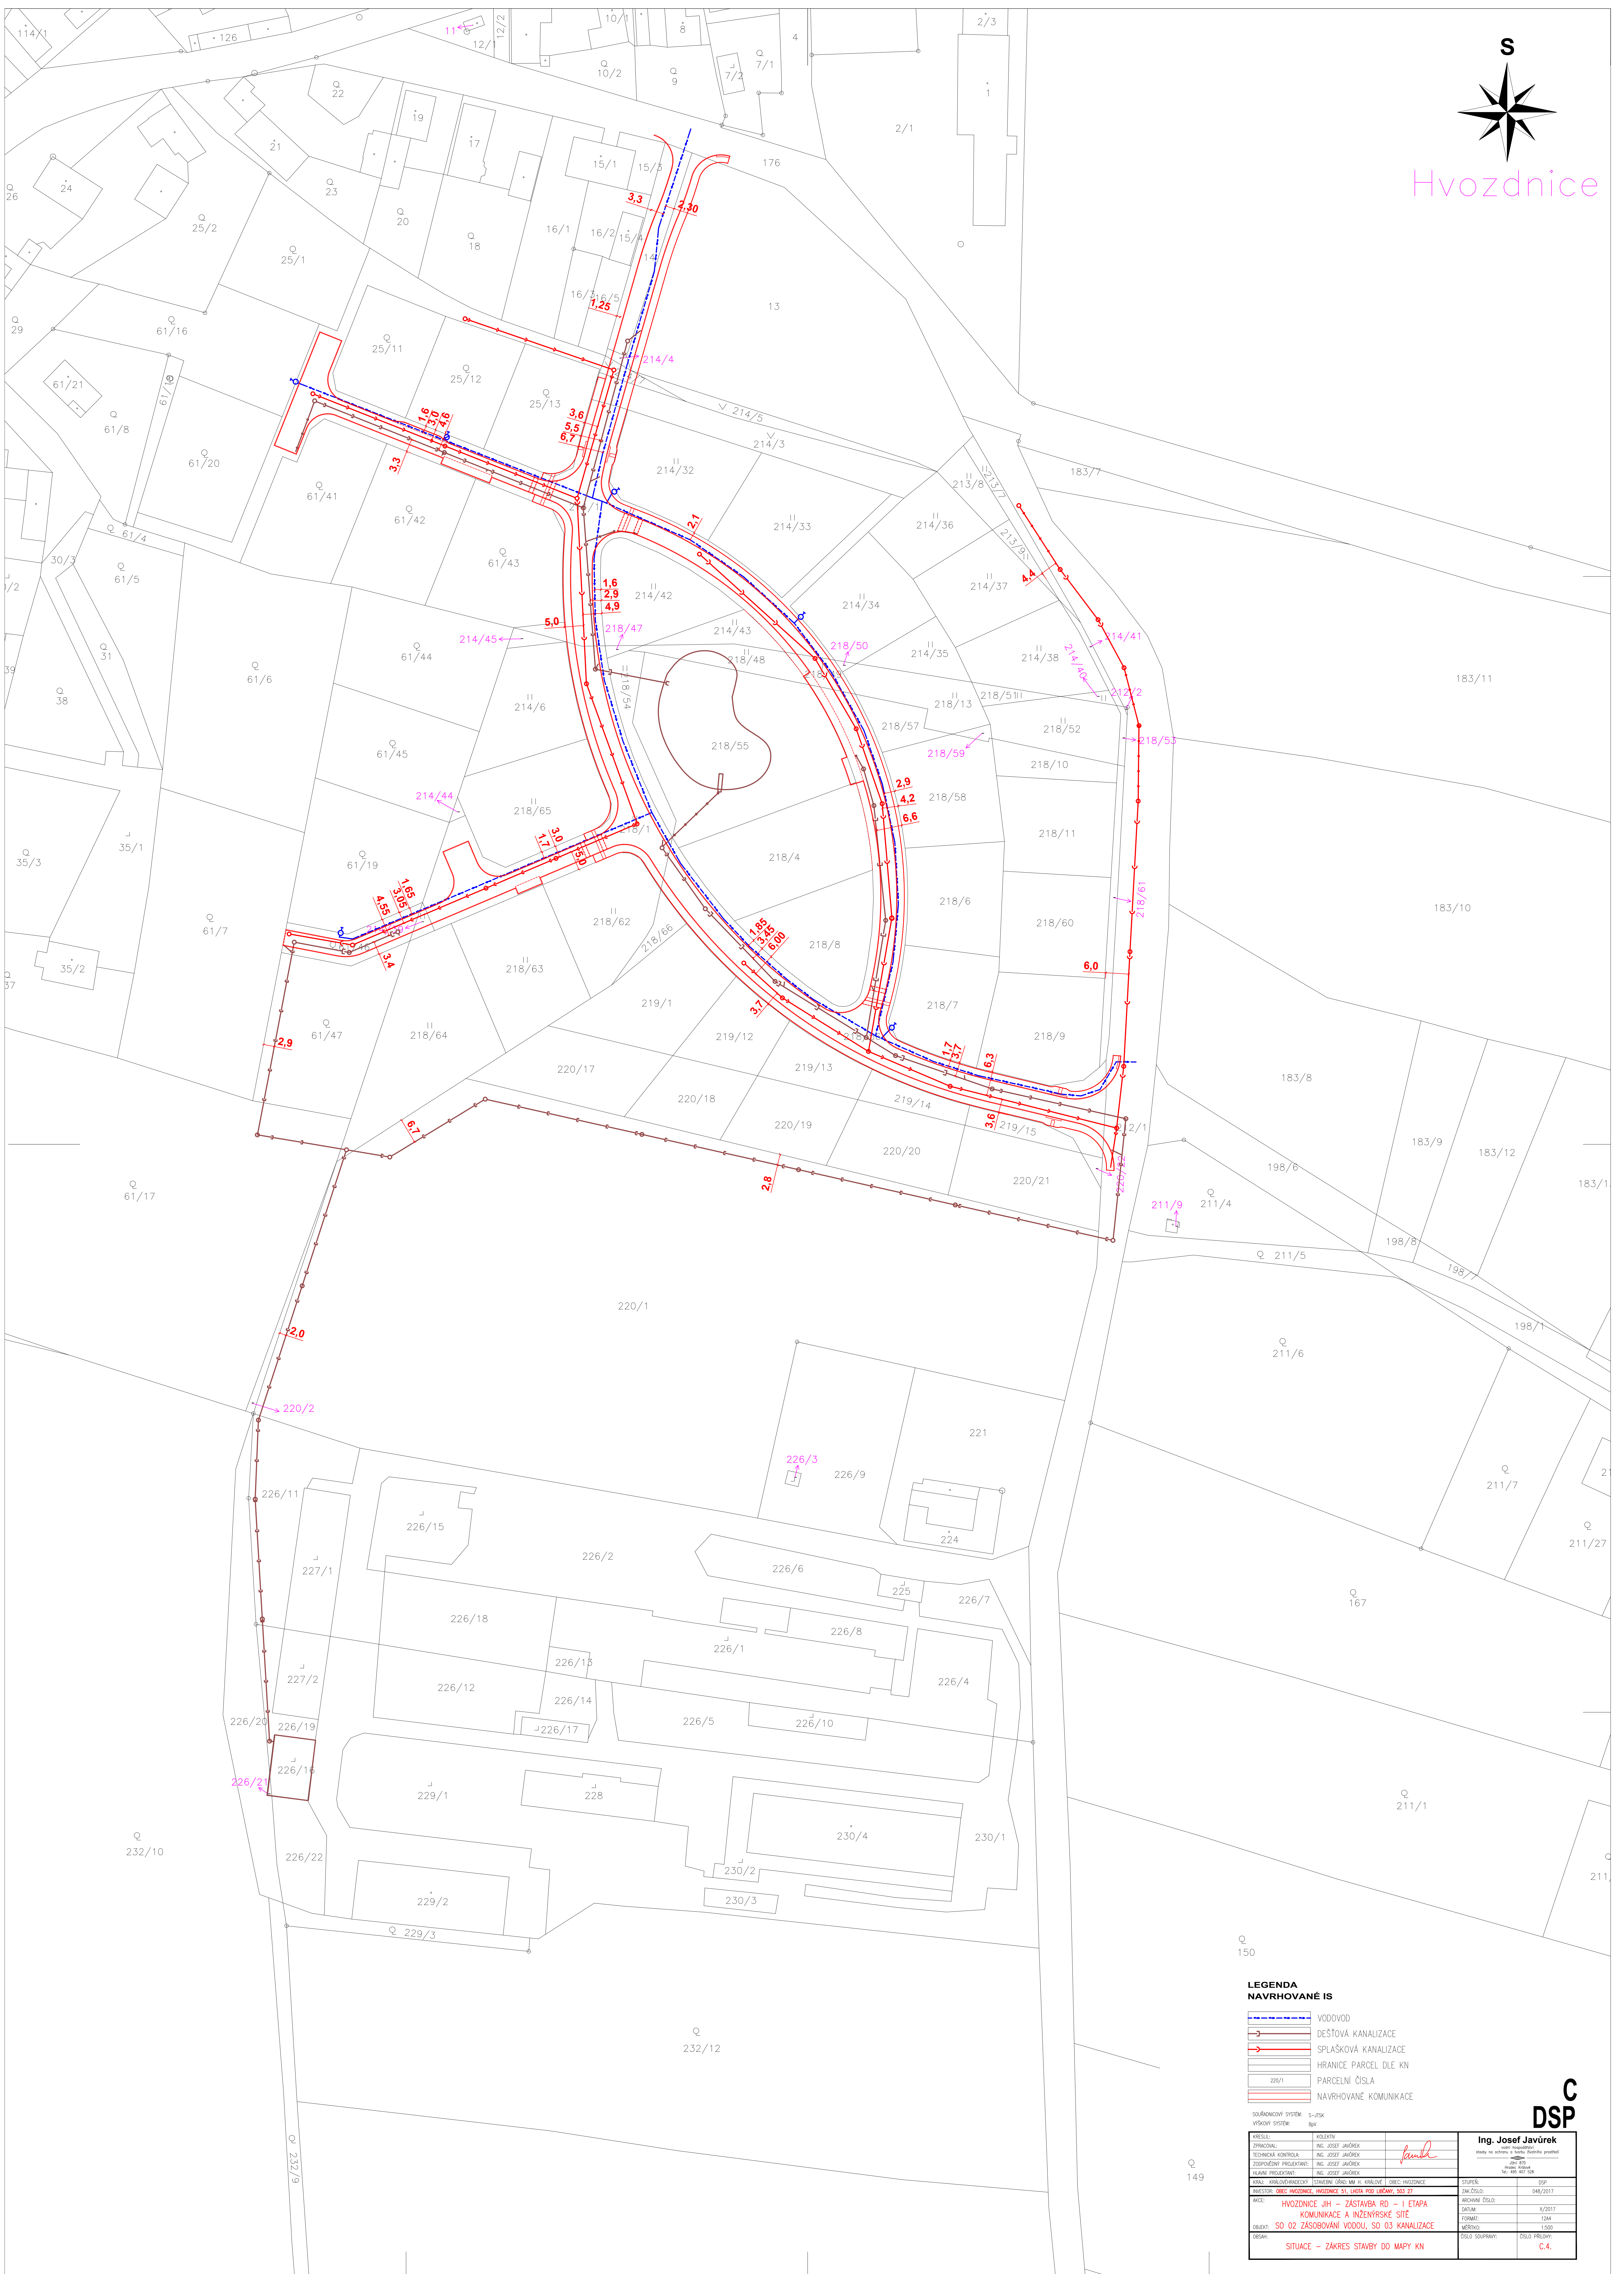

LEGENDA
NAVRHOVANÉ IS

- VODOVOD
- DEŠŤOVÁ KANALIZACE
- SPLAŠKOVÁ KANALIZACE
- HRANICE PARCEL DLE KN
- ZNAČI PARCELNÍ ČÍSLA
- NAVRHOVANÉ KOMUNIKACE

SOUŘADNOST SYSTÉM: S-JTSK
VÝŠKOVÝ SYSTÉM: BIV

PROJEKT:	KOLEKČNÍ		
STAVBA:	ING. JOSEF JAVŮREK		
EDIFICAČNÍ KONTROLA:	ING. JOSEF JAVŮREK	<i>(signature)</i>	Ing. Josef Javůrek
STROJNÍ KONTROLA:	ING. JOSEF JAVŮREK		dějiny inženýringu
PLÁNOVÁNÍ:	ING. JOSEF JAVŮREK		10.03.2017
ÚZELNÝ ROZPOČET:	ING. JOSEF JAVŮREK		
VLASTNÍ ÚKON: PŘÍPRAVA: 10.03.2017			
PROJEKT: HVOZDNICE - ŽABŤAVŤA RD - I. ETAPA KOMUNIKACE A INŽENÝRSKÉ SÍTĚ SO 02 ZÁSOBOVÁNÍ VODOU, SO 03 KANALIZACE			
STAVBA:	SO 02 ZÁSOBOVÁNÍ VODOU, SO 03 KANALIZACE		
VLASTNÍ ÚKON: SITUACE - ZÁKRES STAVBY DO MAPY KN			C.4.

C
DSP