


# ODŮVODNĚNÍ ÚZEMNÍHO PLÁNU HVOZDNICE

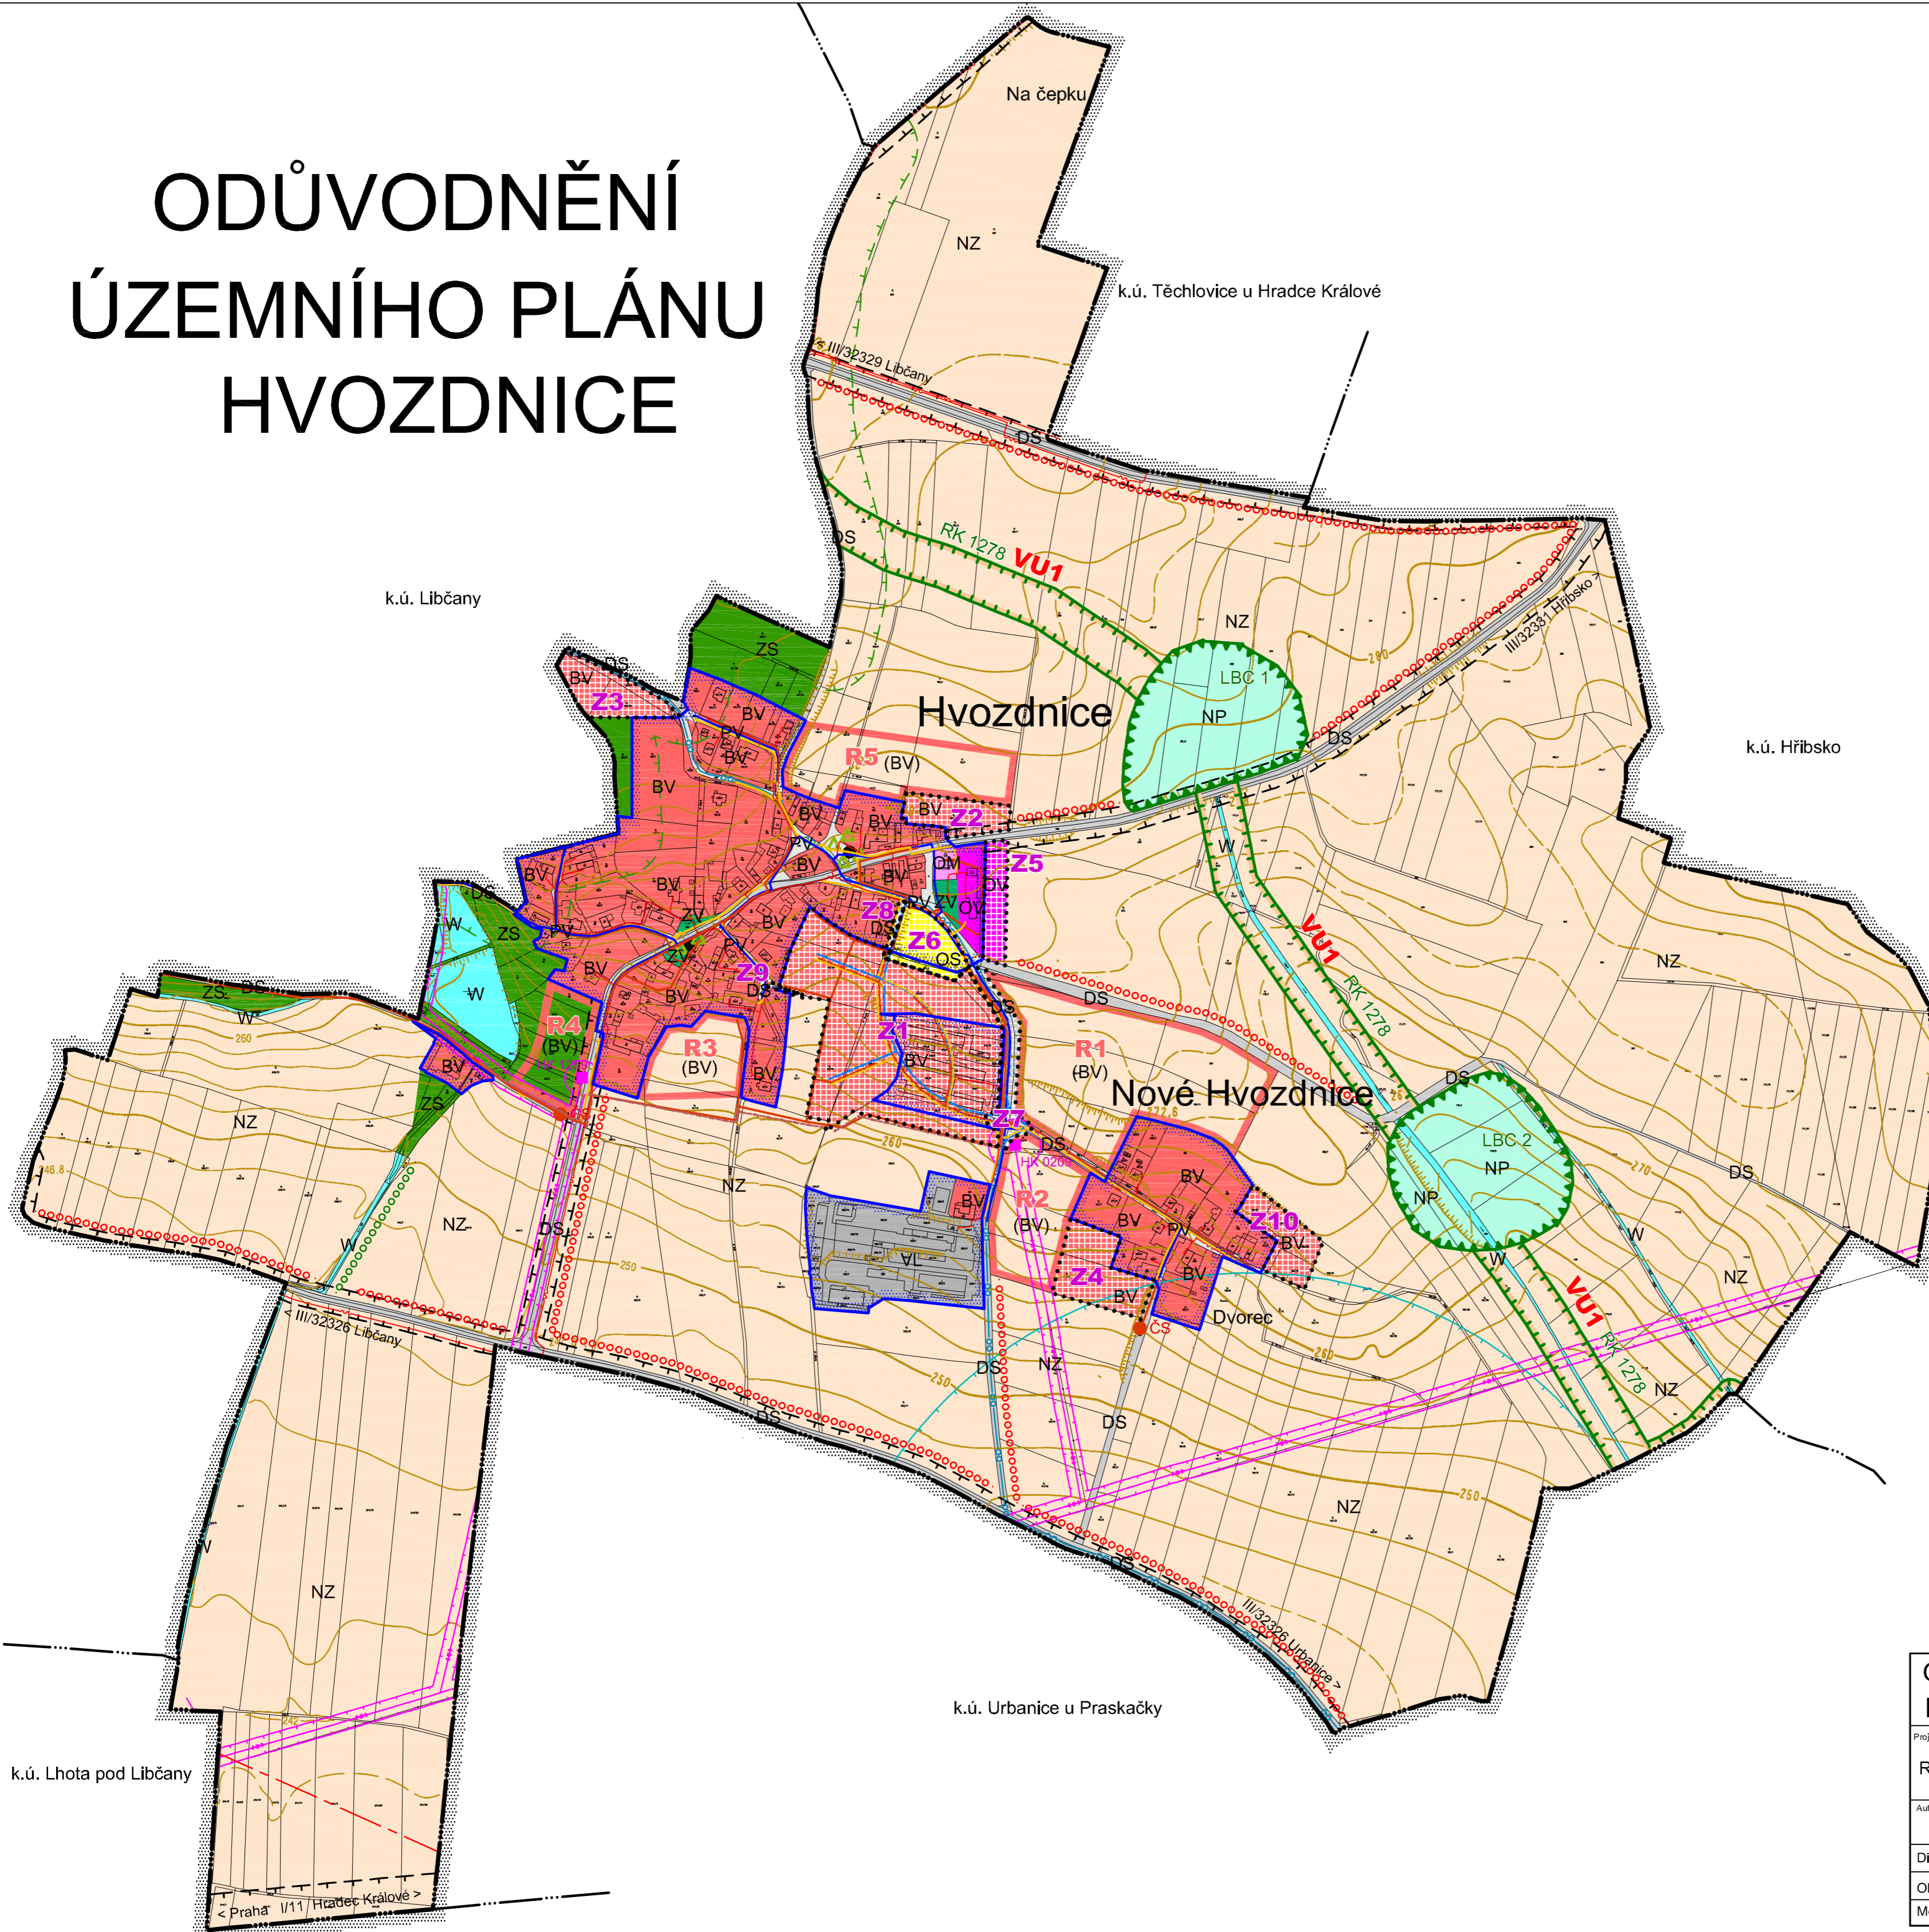

## LEGENDA

STAV	NÁVRH	REZERVA	
			<b>HRANICE ÚZEMNÍCH JEDNOTEK</b>
			Hranice řešeného území
			Hranice katastrálního území
			Hranice zastavěného území k 31.3.2013
			Hranice zastavitelných ploch (Z)
<b>PLOCHY S ROZDÍLNÝM ZPŮSOBEM VYUŽITÍ ÚZEMÍ</b>			
BV	BV (BV)		Plochy bydlení - v rodinných domech - venkovské
OV	OV		Plochy občanského vybavení - veřejná infrastruktura
OM			Plochy občanského vybavení - komerční zařízení malá a střední
	OS		Plochy občanského vybavení - tělovýchovná a sportovní zařízení
VL			Plochy výroby a skladování - lehký průmysl
DS	DS		Plochy dopravní infrastruktury - silniční
PV			Plochy veřejných prostranství
ZV			Plochy veřejných prostranství - veřejná zeleň
ZS			Plochy zeleně - soukromá a vyhrazená
W			Plochy vodní a vodohospodářské
NP			Plochy přírodní
NZ			Plochy zemědělské
<b>TECHNICKÁ INFRASTRUKTURA</b>			
			Vrchní vedení VN 35 kV
			Trafostanice
			Kanalizační řad - splašková kanalizace
			Kanalizační řad - dešťová kanalizace
			ČS
			Vodovod
			STL plynovod
			Komunikační vedení
			Radioreleová trasa
<b>LIMITY VYUŽITÍ ÚZEMÍ, OCHRANA HODNOT ÚZEMÍ</b>			
			Regionální biokoridor
			Lokální biocentrum
			Interakční prvky
			Památkový význam
			Významný strom
			Pásma 50 m od hranice PUPFL
			Ochranné pásmo silnice
			Ochranné pásmo elektrovedení
			Ochranné pásmo pozorovacího vrtu ČHMÚ
			Cyklotrasa
<b>VEŘEJNĚ PROSPĚŠNÉ STAVBY A OPATŘENÍ</b>			
VU1			Založení prvku ÚSES - Regionální biokoridor RBK 1278

Řešené území se nachází v ochranném pásmu letištního radiolokačního prostředí (radiolokátoru letiště Pardubice - radiolokační prostředek Nepolisy). Je zranitelnou oblastí a nachází se v oblasti krajinného rázu Cidliňsko.  
Celé řešené území je územím s archeologickými nálezy.

KRÁLOVÉHRADECKÝ  
KRAJ



Realizováno za finanční podpory Královéhradeckého kraje

<b>ODŮVODNĚNÍ ÚZEMNÍHO PLÁNU HVOZDNICE</b>			
<b>KOORDINAČNÍ VÝKRES</b>			
<b>1</b>			
Projektant:	REGIO, projektový ateliér s.r.o.		
Autorský kolektiv:	Ing. arch. Jana Šejvlová, Ing. Zlata Macháčová, RNDr. Lukáš Zemánek, Ph.D., Lucie Hostáková, Jan Harčarik, Pavel Kupka, Ing. Zuzana Baladová		
Digitální zpracování:	AutoCAD Civil 3D 2008		
Objednatel:	Obec Hvozdnice	Projednávaný návrh:	Březen 2013
Měřítko:	1 : 5 000	Vydaný ÚP:	Leden 2014