ÚZEMNÍ PLÁN HVOZDNICE

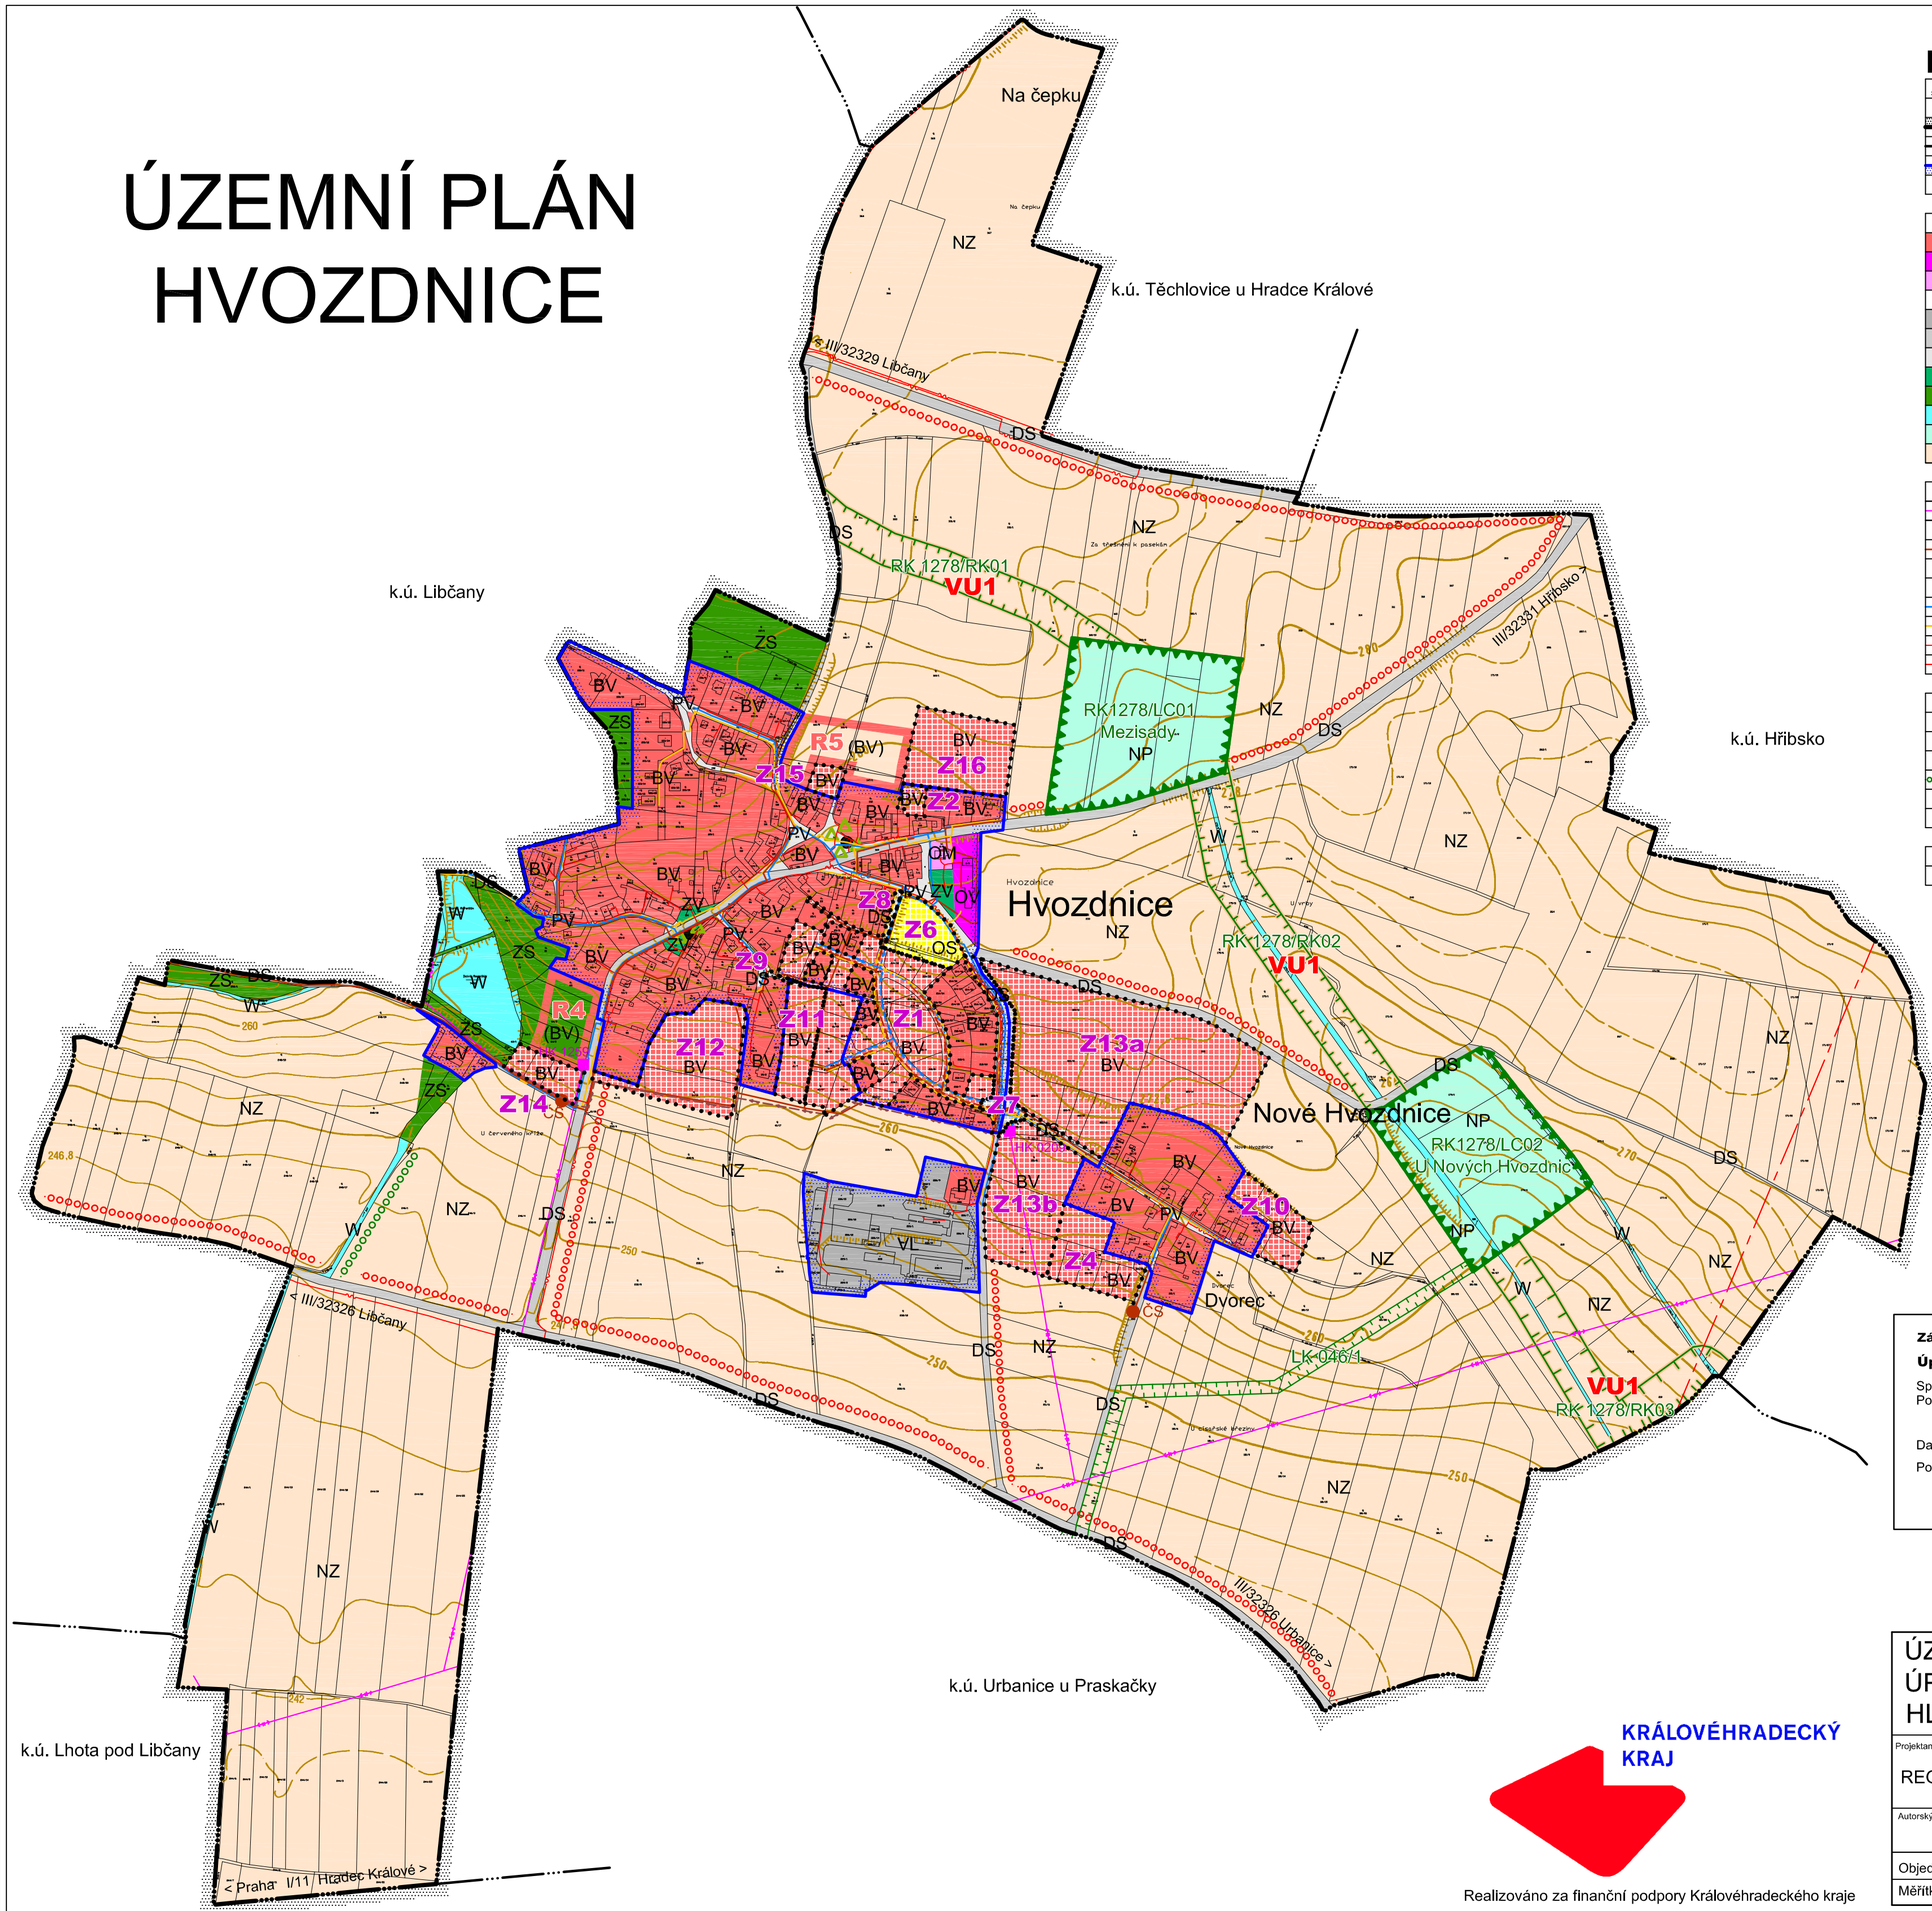

LEGENDA

STAV / PLOCHY STABILIZOVANÉ	NÁVRH / PLOCHY ZMĚN	ÚZEMNÍ REZERVA	
			HRANICE ÚZEMNÍCH JEDNOTEK
			Hranice řešeného území
			Hranice katastrálního území
			Hranice zastavěného území k 14. 9. 2021
			Hranice zastavitelných ploch (Z)

			PLOCHY S ROZDÍLNÝM ZPŮSOBEM VYUŽITÍ ÚZEMÍ
BV	BV	(BV)	Plochy bydlení - v rodinných domech - venkovské
OV			Plochy občanského vybavení - veřejná infrastruktura
OM			Plochy občanského vybavení - komerční zařízení malá a střední
	OS		Plochy občanského vybavení - tělovýchovná a sportovní zařízení
VL			Plochy výroby a skladování - lehký průmysl
DS	DS		Plochy dopravní infrastruktury - silniční
PV			Plochy veřejných prostranství
ZV			Plochy veřejných prostranství - veřejná zeleň
ZS			Plochy zeleně - soukromá a vyhrazená
W			Plochy vodní a vodohospodářské
NP			Plochy přírodní
NZ			Plochy zemědělské

			TECHNICKÁ INFRASTRUKTURA
			Vrchní vedení VN 35 kV
			Trafostanice
			Kanalizační řad - splašková kanalizace
			Kanalizační řad - dešťová kanalizace
ČS			Čerpací stanice kanalizace
			Vodovod
			STL plynovod
			Komunikační vedení
			Radiový směrový spoj

			LIMITY VYUŽITÍ ÚZEMÍ, OCHRANA HODNOT ÚZEMÍ
			Regionální biokoridor
			Lokální biokoridor
			Lokální biocentrum
			Interakční prvky
			Památka místního významu
			Významný strom

			VEŘEJNĚ PROSPĚŠNÉ STAVBY A OPATŘENÍ
	VU1		Založení prvku ÚSES - Regionální biokoridor RBK 1278

ZÁZNAM O ÚČINNOSTI

Záznam o účinnosti vyhotovení územního plánu zahrnující úplné znění k 13. 9. 2022

Úplné znění Územního plánu Hvozdnice po vydání Změny č. 1

Správní orgán, který změnu č.1 vydal : Zastupitelstvo obce Hvozdnice
Pořadové číslo poslední změny : Změna č. 1 ÚP Hvozdnice

Datum nabytí účinnosti : **13. 9. 2022**

Pořizovatel : Magistrát města Hradec Králové, odbor hlavního architekta
vedoucí odboru : Ing. arch. Petr Brůna
z pověření Ing. Martina Rambousková
vedoucí oddělení územního plánování

KRÁLOVÉHRADECKÝ KRAJ

Realizováno za finanční podpory Královéhradeckého kraje

ÚZEMNÍ PLÁN HVOZDNICE
ÚPLNÉ ZNĚNÍ PO VYDÁNÍ ZMĚNY č.1
HLAVNÍ VÝKRES 2

Projektant:
REGIO, projektový ateliér s.r.o.
REGIO s.r.o. PROJEKTOVÝ ATELIÉR HRADEC KRÁLOVÉ

Autorský kolektiv:
Ing. arch. Jana Šejvlová, Pavel Kupka,
Jan Harčarik, Ing. Zlata Machačová, Ing. Martin Šejvl

Objednatel:	Obec Hvozdnice	Územní plán - nabytí účinnosti	28. 2. 2014
Měřítko:	1 : 5 000	Změna č. 1 - nabytí účinnosti	13. 9. 2022